

管理型最終処分場（衛施第 15-47 号）維持管理情報

1. 産業廃棄物処理施設の維持管理に関する計画書
2. 産業廃棄物処分記録
3. 最終処分場残余埋立容量
4. 設備の維持管理記録
5. 地下水観測地点
6. 水質検査記録

産業廃棄物処理施設の維持管理に関する計画書

| | | | | | |
|---|----------------------|---|-----------|------|--|
| 施設の維持管理方法 | 産業廃棄物の受入方法 | マニフェストにより管理し受け入れる。 | | | |
| | 施設作業時の維持管理方法 | <ol style="list-style-type: none"> 1. 埋立てた廃棄物の各月ごとの種類及び数量管理 2. 築堤、遮水工他付帯設備の点検 3. 地下水、貯留水、放流水の水質検査 4. 電気伝導率、塩化物イオン濃度等の水質測定 | | | |
| | 施設整備・点検の頻度 | <ol style="list-style-type: none"> 1. 施設点検 月1回の定期点検及び悪天候後等の臨時点検 2. 水質測定 月1回の定期測定及び年1回以上の水質検査 | | | |
| 維持管理に関する記録及び閲覧方法 | 閲覧場所 | ホクレン農業協同組合連合会 中斜里製糖工場 | | | |
| | 閲覧対応日時 | 土曜祝祭日又は、当会の休日を除く日の9:00~16:00 | | | |
| | 記録する事項、記録の時期及び備え置く期間 | 産業廃棄物管理票（マニフェスト）、施設点検結果、水質測定結果、水質検査結果について5年間保管する。上記閲覧場所に据え置く。 | | | |
| 排ガスの性状等 | 設計計算値 | 維持管理基準値 | 協定値 | 測定頻度 | |
| ばいじん (g/Nm ³) | | | | | |
| 硫黄酸化物 (Nm ³ /hr) | | | | | |
| 窒素酸化物 (cm ³ /Nm ³) | | | | | |
| 塩化水素 (mg/Nm ³) | | | | | |
| ダイオキシン類 (ng-TEQ/Nm ³) | | | | | |
| 放流水の水質等 | 設計計算値 | 維持管理基準値 | 協定値 | 測定頻度 | |
| 水素イオン濃度 (pH) | — | * 5.8~8.6 | * 5.8~8.6 | 1回/月 | |
| 生物化学的酸素要求量 (BOD) (mg/L) | — | * 60 | * 60 | 1回/月 | |
| 化学的酸素要求量 (COD) (mg/L) | | | | | |
| 浮遊物質 (SS) (mg/L) | — | * 40 | * 40 | 1回/月 | |

*の数値は、工場の排水処理施設における数値と致します。

設備の維持管理記録

平成23年度

| 点検年月日 | 2011/4/19 | 2011/5/24 | 2011/6/27 | 2011/7/26 | 2011/8/25 | 2011/9/28 |
|-----------------|-------------------|-----------------------|------------------------------|--|-----------|-------------------|
| 施設状況 | 閉鎖中 | 閉鎖中 | 閉鎖中 | 閉鎖中 | 閉鎖中 | 閉鎖中 |
| 堰 堤 | 無し | 無し | 無し | 無し | 無し | 無し |
| 遮水シート | 無し | 無し | 遮水シートの表出 | 無し | 無し | 無し |
| 困 い | 防護柵の不良 | 防護柵の不良 | 無し | 無し | 無し | 無し |
| 立 札 | 無し | 無し | 無し | 無し | 無し | 無し |
| 浸出水 | 無し | 無し | 無し | 無し | 無し | 無し |
| 地下水検査設備 | 無し | 無し | 無し | 無し | 無し | 無し |
| 出入口 | 無し | 無し | 無し | 無し | 無し | 無し |
| 搬入路 | 無し | 無し | 無し | 無し | 無し | 無し |
| 飛散及び流出 | 無し | 無し | 無し | 無し | 無し | 無し |
| 臭 気 | 無し | 無し | 無し | 無し | 無し | 無し |
| 蚊、ハエ等の発生 | 無し | 無し | 無し | 無し | 無し | 無し |
| 異常等に対し 講じた処置 | 4/19 防護柵の仮補修実施 | 5/19～6/7 貯留水の水汲み実施 | 6/16 遮水シートの被覆実施 防護柵の整備 | 7/20 施設内草刈り実施 7/21 遮水シートの被覆実施 | | 9/20 雑木の抜き取り実施 |
| その他 維持管理作業 | | 5/24 防護柵の仮補修実施 | 6/27 遮水シートの仮被覆 | | | |

| 点検年月日 | 2011/10/26 | 2011/11/28 | 2011/12/20 | 2012/1/19 | 2012/2/28 | 2012/3/23 |
|-----------------|------------|--|-----------------|----------------|----------------|----------------------------------|
| 施設状況 | 閉鎖中 | 閉鎖中 | 閉鎖中 | 閉鎖中 | 閉鎖中 | 閉鎖中 |
| 堰 堤 | 無し | 無し | 無し | 無し | 無し | 無し |
| 遮水シート | 無し | 無し | 無し | 無し | 無し | 無し |
| 困 い | 無し | 無し | 無し | 無し | 無し | 無し |
| 立 札 | 無し | 無し | 無し | 無し | 無し | 無し |
| 浸出水 | 無し | 無し | 無し | 無し | 無し | 無し |
| 地下水検査設備 | 無し | 無し | 無し | 無し | 無し | 無し |
| 出入口 | 無し | 無し | 無し | 無し | 無し | 無し |
| 搬入路 | 無し | 無し | 無し | 無し | 無し | 無し |
| 飛散及び流出 | 無し | 無し | 無し | 無し | 無し | 無し |
| 臭 気 | 無し | 無し | 無し | 無し | 無し | 無し |
| 蚊、ハエ等の発生 | 無し | 無し | 無し | 無し | 無し | 無し |
| 異常等に対し 講じた処置 | | 11/18～11/25 貯留水の水汲み実施 12/1～12/2 通路階段部分補修 12/3～12/6 施設通路整地 | 12/19 施設除雪実施 | 1/17 施設除雪実施 | 2/28 施設除雪実施 | 3/22 施設除雪実施 3/28 施設除雪実施 |

設備の維持管理記録

平成24年度

| 点検年月日 | 2012/4/24 | 2012/5/23 | 2012/6/25 | 2012/7/26 | 2012/8/23 | 2012/9/24 |
|--------------------------------------|---|----------------------------------|-----------------------------|--|---------------------|---|
| 施設状況 | 閉鎖中 | 閉鎖中 | 閉鎖中 | 閉鎖中 | 閉鎖中 | 閉鎖中 |
| 堰 堤 | 無し | 無し | 無し | 無し | 無し | 無し |
| 遮水シート | 無し | 有り | 無し | 無し | 無し | 無し |
| 囲 い | 無し | 無し | 無し | 無し | 無し | 無し |
| 立 札 | 無し | 無し | 無し | 無し | 無し | 無し |
| 浸出水 | 有り | 無し | 無し | 無し | 無し | 無し |
| 地下水検査設備 | 無し | 無し | 無し | 無し | 無し | 無し |
| 出入口 | 無し | 無し | 無し | 無し | 無し | 無し |
| 搬入路 | 無し | 無し | 無し | 無し | 無し | 無し |
| 飛散及び流出 | 無し | 無し | 無し | 無し | 無し | 無し |
| 臭 気 | 無し | 無し | 無し | 無し | 無し | 無し |
| 蚊、ハエ等の発生 | 無し | 無し | 無し | 無し | 無し | 無し |
| 異常等に対し 講じた処置 その他 維持管理作業 | 融雪等による 貯留水あり 水汲み作業を手配 4/27～5/29 貯留水の水汲み実施 | 搬入路遮水シートが一 部露出しているため覆 土を手配 | 6/2 搬入路覆土完了 遮水シート被覆完了 | 7/6～7/8,7/28 搬入路整備実施 草刈,刈草運搬実施 7/8～7/9 防護柵整備実施 | 8/9 搬入路整備、階段補修実施 | 9/5,9/6 草刈作業実施 9/6 排水溝清掃実施 |

| 点検年月日 | 2012/10/24 | 2012/11/20 | 2012/12/21 | 2013/1/22 | 2013/2/18 | 2013/3/21 |
|--------------------------------------|------------|--|------------|-----------------|----------------------|----------------------|
| 施設状況 | 閉鎖中 | 閉鎖中 | 閉鎖中 | 閉鎖中 | 閉鎖中 | 閉鎖中 |
| 堰 堤 | 無し | 無し | 無し | 無し | 無し | 無し |
| 遮水シート | 無し | 無し | 無し | 無し | 無し | 無し |
| 囲 い | 無し | 無し | 無し | 無し | 無し | 無し |
| 立 札 | 無し | 無し | 無し | 無し | 無し | 無し |
| 浸出水 | 無し | 無し | 無し | 無し | 無し | 無し |
| 地下水検査設備 | 無し | 無し | 無し | 無し | 無し | 無し |
| 出入口 | 無し | 無し | 無し | 無し | 無し | 無し |
| 搬入路 | 無し | 無し | 無し | 無し | 無し | 無し |
| 飛散及び流出 | 無し | 無し | 無し | 無し | 無し | 無し |
| 臭 気 | 無し | 無し | 無し | 無し | 無し | 無し |
| 蚊、ハエ等の発生 | 無し | 無し | 無し | 無し | 無し | 無し |
| 異常等に対し 講じた処置 その他 維持管理作業 | 無し | 11/19～11/23,28～30 搬入路整備実施 11/27～12/15 貯留水の水汲み実施 | 無し | 1/22 搬入路整備実施 | 2/16 搬入路整備、施設除雪実施 | 3/21 搬入路整備、施設除雪実施 |


設備の維持管理記録

平成25年度

| 点検年月日 | 2013/4/16 | 2013/5/23 | 2013/6/25 | 2013/7/22 | 2013/8/26 | 2013/9/25 |
|-----------------|-------------------------------------|-------------------------------|-----------|-----------|-------------------------|-----------|
| 施設状況 | 閉鎖中 | 閉鎖中 | 閉鎖中 | 閉鎖中 | 閉鎖中 | 閉鎖中 |
| 堰 堤 | 無し | 無し | 無し | 無し | 無し | 無し |
| 遮水シート | 無し | 無し | 無し | 無し | 無し | 無し |
| 困 い | 無し | 有り | 無し | 無し | 無し | 無し |
| 立 札 | 無し | 無し | 無し | 無し | 無し | 無し |
| 浸出水 | 無し | 無し | 無し | 無し | 無し | 無し |
| 地下水検査設備 | 無し | 無し | 無し | 無し | 無し | 無し |
| 出入口 | 無し | 有り | 無し | 無し | 無し | 無し |
| 搬入路 | 無し | 無し | 無し | 無し | 無し | 無し |
| 飛散及び流出 | 無し | 無し | 無し | 無し | 無し | 無し |
| 臭 気 | 無し | 無し | 無し | 無し | 無し | 無し |
| 蚊、ハエ等の発生 | 無し | 無し | 無し | 無し | 無し | 無し |
| 異常等に対し 講じた処置 | 4/16 融雪等による 貯留水あり 水汲み作業を手配 | 5/23 困い、出入口整備、 排水溝清掃を手配 | 無し | 無し | 8/26 排水溝清掃、 草刈を手配 | 無し |
| その他 維持管理作業 | 4/19~5/18 貯留水の水汲み実施 | | | | | |

| 点検年月日 | 2013/10/24 | 2013/11/27 | 2013/12/19 | 2014/1/21 | 2014/2/21 | |
|-----------------|------------|------------|------------|-----------|-----------------------------|--|
| 施設状況 | 閉鎖中 | 閉鎖中 | 閉鎖中 | 閉鎖中 | 閉鎖中 | |
| 堰 堤 | 無し | 無し | 無し | 無し | 無し | |
| 遮水シート | 無し | 無し | 無し | 無し | 無し | |
| 困 い | 無し | 無し | 無し | 無し | 無し | |
| 立 札 | 無し | 無し | 無し | 無し | 無し | |
| 浸出水 | 無し | 無し | 無し | 無し | 無し | |
| 地下水検査設備 | 無し | 無し | 無し | 無し | 無し | |
| 出入口 | 無し | 無し | 無し | 無し | 無し | |
| 搬入路 | 無し | 無し | 無し | 無し | 無し | |
| 飛散及び流出 | 無し | 無し | 無し | 無し | 無し | |
| 臭 気 | 無し | 無し | 無し | 無し | 無し | |
| 蚊、ハエ等の発生 | 無し | 無し | 無し | 無し | 無し | |
| 異常等に対し 講じた処置 | 無し | 無し | 無し | 無し | 融雪等による 貯留水あり 水汲み作業を手配 | |
| その他 維持管理作業 | | | | | 2/13~ 貯留水の水汲み実施中 | |

計画平面図

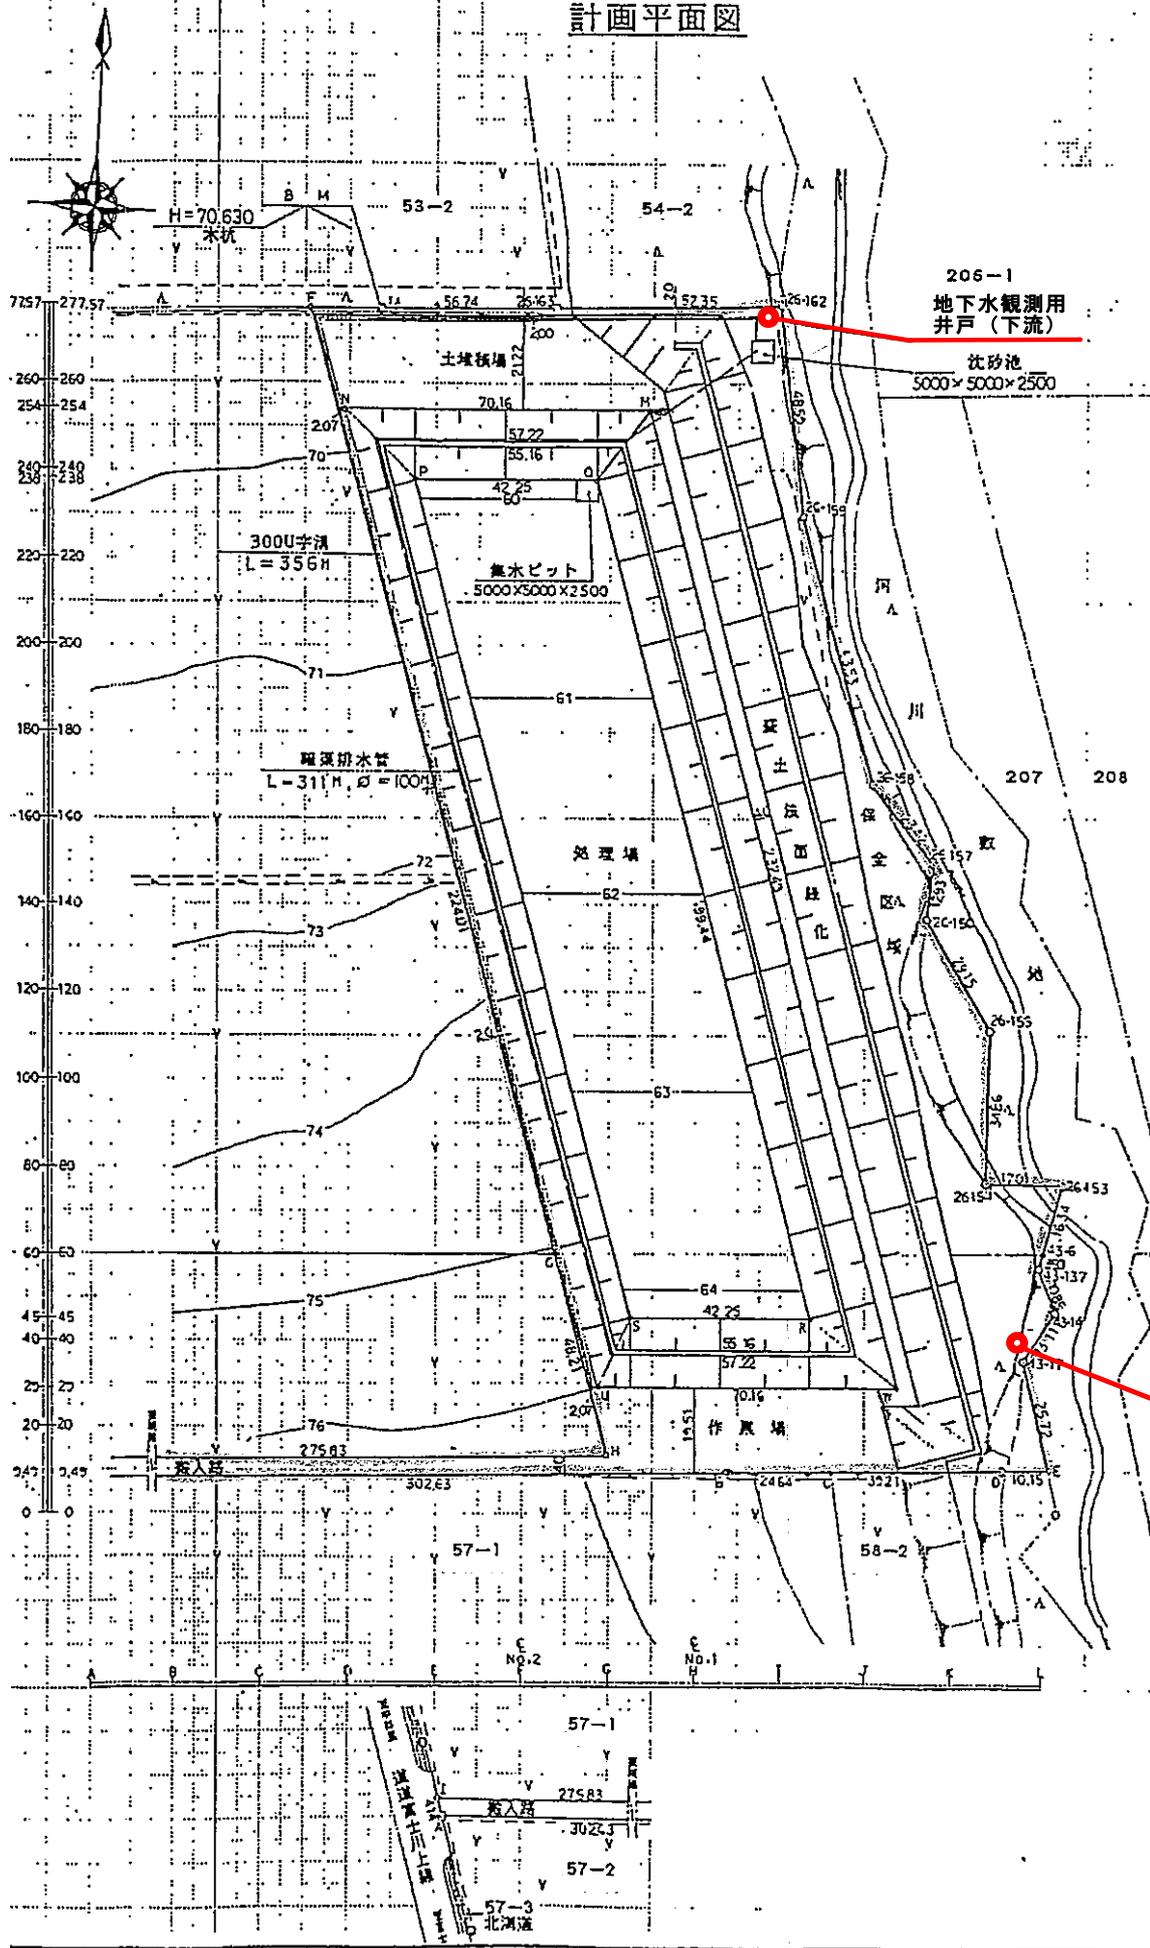

206-1
地下水観測用
井戸 (下流)

沈砂池
5000×5000×2500

300U字溝
L=356H

無水ビット
5000×5000×2500

埋設排水管
L=311H, φ=100

処理場成果表

| 点名 | X | Y |
|----|-----------|-----------|
| M | -17818.54 | -34198.21 |
| N | 822.55 | 128.15 |
| P | 837.71 | 144.51 |
| Q | 835.47 | 186.70 |
| R | -18025.54 | 247.08 |
| S | 27.77 | 204.68 |
| U | 44.13 | 158.53 |
| W | 40.42 | 268.59 |

270-5
地下水観測用
井戸 (上流)

測量部資料室訂字承認

| 図面の名称 | | 図面番号 |
|-------------|----|------|
| 現況計画平面図 | | |
| 縮尺 S=1/2000 | | |
| 測量 | | |
| 設計 | | |
| 製図 | 原図 | |
| 図 | 複写 | |

最終処分場 水質検査の実施状況と処置

平成23年度

地下水観測井戸(上流)

| サンプル採取日 | | H23.4.19 | H23.5.24 | H23.6.27 | H23.7.26 | H23.8.25 | H23.9.28 | H23.10.26 | H23.11.28 | H23.12.20 | H24.1.19 | H24.2.28 | H24.3.23 |
|----------|------|----------|----------|----------|----------|----------|----------|-----------|-----------|-----------|-------------------------------------|----------|----------|
| 水素イオン濃度 | | 7.6 | 7.5 | 7.5 | 7.9 | 7.4 | 7.1 | 7.9 | 7.3 | 6.9 | 7.2 | 7.2 | 7.6 |
| 塩化物イオン濃度 | ppm | 7.5 | 10.1 | 4.9 | 6.0 | 4.3 | 4.0 | 5.1 | 8.4 | 7.6 | 8.1 | 14.0 | 11.1 |
| 電気伝導度 | ms/s | 53.3 | 59.9 | 49.5 | 48.4 | 50.6 | 51.1 | 52.3 | 49.4 | 51.5 | 49.1 | 65.4 | 67.1 |
| 硫酸イオン濃度 | ppm | 15.6 | 21.5 | 9.8 | 12.7 | 3.8 | 6.8 | 9.3 | 11.6 | 12.1 | 16.1 | 18.1 | 25.0 |
| 備考 | | | | | | | | | | | 第三者機関 での水質検査 H24.1.18 検査実施 | | |

地下水観測井戸(下流)

| サンプル採取日 | | H23.4.19 | H23.5.24 | H23.6.27 | H23.7.26 | H23.8.25 | H23.9.28 | H23.10.26 | H23.11.28 | H23.12.20 | H24.1.19 | H24.2.28 | H24.3.23 |
|----------|------|----------|----------|----------|----------|----------|----------|-----------|-----------|-----------|-------------------------------------|----------|----------|
| 水素イオン濃度 | | 7.6 | 7.5 | 7.6 | 7.7 | 7.5 | 7.5 | 7.8 | 7.5 | 7.4 | 7.6 | 7.5 | 7.6 |
| 塩化物イオン濃度 | ppm | 13.4 | 9.3 | 6.9 | 7.2 | 5.6 | 4.4 | 3.5 | 8.6 | 7.3 | 12.1 | 13.4 | 13.7 |
| 電気伝導度 | ms/s | 71.5 | 47.8 | 45.3 | 42.5 | 38.5 | 30.8 | 30.4 | 34.4 | 40.1 | 55.0 | 68.2 | 70.6 |
| 硫酸イオン濃度 | ppm | 50.9 | 31.2 | 25.2 | 27.9 | 1.1 | 11.0 | 6.1 | 15.1 | 13.4 | 41.1 | 60.3 | 80.9 |
| 備考 | | | | | | | | | | | 第三者機関 での水質検査 H24.1.18 検査実施 | | |

最終処分場 水質検査の実施状況と処置

平成24年度

地下水観測井戸(上流)

| サンプル採取日 | | H24.4.24 | H24.5.23 | H24.6.25 | H24.7.26 | H24.8.23 | H24.9.24 | H24.10.24 | H24.11.20 | H24.12.21 | H25.1.22 | H25.2.18 | H25.3.21 |
|----------|------|----------|----------|----------|----------|----------|----------|-----------|-----------|-----------|----------|-------------------------------------|-------------------------------------|
| 水素イオン濃度 | ph | 7.4 | 7.8 | 7.5 | 8.2 | 8.1 | 7.8 | 7.0 | 7.5 | 7.0 | 7.1 | 7.3 | 7.6 |
| 塩化物イオン濃度 | ppm | 4.1 | 6.1 | 4.7 | 4.8 | 2.3 | 4.4 | 3.4 | 3.9 | 4.3 | 5.2 | 7.0 | 22.8 |
| 電気伝導度 | ms/s | 25.5 | 39.3 | 44.5 | 46.9 | 32.3 | 44.1 | 43.4 | 49.0 | 41.9 | 59.6 | 52.1 | 39.9 |
| 硫酸イオン濃度 | ppm | 2.2 | 7.6 | 6.5 | 6.6 | 3.2 | 4.8 | 3.2 | 4.6 | 3.4 | 10.3 | 11.5 | 14.0 |
| 備考 | | | | | | | | | | | | 第三者機関 での水質検査 H25.2.18 検査実施 | 第三者機関 での水質検査 H25.3.12 検査実施 |

地下水観測井戸(下流)

| サンプル採取日 | | H24.4.24 | H24.5.23 | H24.6.25 | H24.7.26 | H24.8.23 | H24.9.24 | H24.10.24 | H24.11.20 | H24.12.21 | H25.1.22 | H25.2.18 | H25.3.21 |
|----------|------|----------|----------|----------|----------|----------|----------|-----------|-----------|-----------|----------|-------------------------------------|-------------------------------------|
| 水素イオン濃度 | ph | 7.5 | 7.9 | 7.7 | 8.0 | 7.8 | 7.9 | 7.6 | 7.8 | 7.4 | 7.7 | 7.7 | 7.8 |
| 塩化物イオン濃度 | ppm | 14.3 | 7.8 | 5.6 | 7.3 | 4.3 | 8.8 | 3.9 | 6.1 | 5.9 | 7.2 | 9.4 | 9.6 |
| 電気伝導度 | ms/s | 72.7 | 40.1 | 35.7 | 41.3 | 40.3 | 42.8 | 36.1 | 39.2 | 39.9 | 48.1 | 53.3 | 56.8 |
| 硫酸イオン濃度 | ppm | 88.4 | 46.1 | 29.8 | 26.0 | 18.5 | 24.4 | 18.2 | 22.6 | 17.6 | 27.5 | 36.2 | 72.5 |
| 備考 | | | | | | | | | | | | 第三者機関 での水質検査 H25.2.18 検査実施 | 第三者機関 での水質検査 H25.3.12 検査実施 |

計量証明書

整理No. K1100984-1 1/3

ホクレン農業協同組合連合会 中斜里製糖工場 様

平成 24 年 1 月 30 日



濃度 (北海道第 6 4 3 号) 熱

株式会社 岸本医務検査センター

〒053-0816 北海道苫小牧市日

TEL 0144-72-5401 FAX

環境計量士 泉 裕基

| | | | |
|---------|------------------|-------|--------------------|
| 受付年月日 | 平成 24 年 1 月 18 日 | 受付方法 | 当方採取 |
| 採取年月日 | 平成 24 年 1 月 18 日 | 採取時刻 | 10時 10分 |
| 天 候 | 晴 | 温 度 | 気 温 -6.3℃ 水 温 5.5℃ |
| 採 取 者 | 神埜 哲、比文 啓太 | 検査担当者 | 頓所 亜季 |
| 施 設 名 | 管理型最終処分場 | | |
| 試 料 名 | 地下水 | | |
| 採 取 場 所 | 上流 | | |
| 特 記 事 項 | | | |

ご依頼をうけました上記試料について計量した結果を下記の通り証明します。

| 計 量 の 対 象 | 計量の結果 | 単 位 | 計 量 の 方 法 |
|-----------------------|-----------------------------|-------------------|---------------------------|
| 水素イオン濃度 (pH) | 7.2 (11.7℃) | | JIS K 0102 12.1 |
| 生物化学的酸素要求量 (BOD) | 0.5 未満 | mg/l | JIS K 0102 21及び32.3 |
| 化学的酸素要求量 (CODMn) | 7.0 | mg/l | JIS K 0102 17 |
| 浮遊物質 (SS) | 9 | mg/l | 昭和46年 環境庁告示第59号 付表9 |
| ノルマルヘキサン抽出物質 (鉱油類) | 0.5 未満 | mg/l | 昭和46年 環境庁告示第59号 付表9 |
| ノルマルヘキサン抽出物質 (動植物油脂類) | 0.5 未満 | mg/l | 昭和46年 環境庁告示第59号 付表9 |
| *大腸菌群数 | 1 未満 | 個/cm ³ | 昭和46年 環境庁告示第59号 別表2 備考4 |
| フェノール類含有量 | 0.1 未満 | mg/l | JIS K 0102 28.1.1及び28.1.2 |
| 銅 | 0.01 未満 | mg/l | JIS K 0102 52.5 |
| 全亜鉛 | 0.001 未満 | mg/l | JIS K 0102 53.4 |
| 溶解性鉄 | 0.1 未満 | mg/l | JIS K 0102 57.2 |
| 溶解性マンガン | 0.01 未満 | mg/l | JIS K 0102 56.2 |
| 全クロム | 0.005 未満 | mg/l | JIS K 0102 65.1.5 |
| 全窒素 | 2.2 | mg/l | JIS K 0102 45.2 |
| 全りん | 0.089 | mg/l | JIS K 0102 46.3.1 |
| アルキル水銀 | ND (<0.0005) | mg/l | 昭和46年 環境庁告示第59号 付表2 |
| 総水銀 | 0.0005 未満 | mg/l | 昭和46年 環境庁告示第59号 付表1 |
| カドミウム | 0.001 未満 | mg/l | JIS K 0102 55.4 |
| 備 考 | NDは不検出を示し、()内の数値は定量下限値を示す。 | | |

※計量の結果欄に未満と表示されている数値は定量下限値を示す。
 ※計量の対象欄に*印が表示されている項目は計量証明対象外を示す。

計量証明書

整理No. K1100984-1 2/3

ホクレン農業協同組合連合会 中斜里製糖工場 様

平成 24 年 1 月 30 日



濃度 (北海道第643号) 熟
株式会社 岸本医
 〒053-0816 北海道苫小牧市日
 TEL 0144-72-5401 FAX
 環境計量士 泉 備 基

| | | | |
|-------|------------------|-------|--------------------|
| 受付年月日 | 平成 24 年 1 月 18 日 | 受付方法 | 当方採取 |
| 採取年月日 | 平成 24 年 1 月 18 日 | 採取時刻 | 10時 10分 |
| 天 候 | 晴 | 温 度 | 気 温 -6.3℃ 水 温 5.5℃ |
| 採 取 者 | 神 埜 哲、比 文 啓 太 | 検査担当者 | 頼 所 亜 季 |
| 施 設 名 | 管理型最終処分場 | | |
| 試 料 名 | 地下水 | | |
| 採取場所 | 上流 | | |
| 特記事項 | | | |

ご依頼をうけました上記試料について計量した結果を下記の通り証明します。

| 計 量 の 対 象 | 計量の結果 | 単 位 | 計 量 の 方 法 |
|-----------------|-----------------------------|------|-------------------------|
| 鉛 | 0.001 未満 | mg/l | JIS K 0102 54.4 |
| 六価クロム | 0.005 未満 | mg/l | JIS K 0102 65.2.5 |
| 砒素 | 0.002 未満 | mg/l | JIS K 0102 61.4 |
| 全シアン | ND (<0.1) | mg/l | JIS K 0102 38.1.2及び38.3 |
| PCB | ND (<0.0005) | mg/l | 昭和46年 環境庁告示第59号 付表3 |
| トリクロロエチレン | 0.002 未満 | mg/l | JIS K 0125 5.1 |
| テトラクロロエチレン | 0.0005 未満 | mg/l | JIS K 0125 5.1 |
| ジクロロメタン | 0.002 未満 | mg/l | JIS K 0125 5.1 |
| 四塩化炭素 | 0.0002 未満 | mg/l | JIS K 0125 5.1 |
| 1,2-ジクロロエタン | 0.0004 未満 | mg/l | JIS K 0125 5.1 |
| 1,1-ジクロロエチレン | 0.002 未満 | mg/l | JIS K 0125 5.1 |
| シス-1,2-ジクロロエチレン | 0.004 未満 | mg/l | JIS K 0125 5.1 |
| 1,1,1-トリクロロエタン | 0.001 未満 | mg/l | JIS K 0125 5.1 |
| 1,1,2-トリクロロエタン | 0.0006 未満 | mg/l | JIS K 0125 5.1 |
| 1,3-ジクロロプロペン | 0.0002 未満 | mg/l | JIS K 0125 5.1 |
| チウラム | 0.0006 未満 | mg/l | 昭和46年 環境庁告示第59号 付表4 |
| シマジン | 0.0003 未満 | mg/l | 昭和46年 環境庁告示第59号 付表5の第1 |
| チオベンカルブ | 0.002 未満 | mg/l | 昭和46年 環境庁告示第59号 付表5の第1 |
| 備 考 | NDは不検出を示し、()内の数値は定量下限値を示す。 | | |

※計量の結果欄に未満と表示されている数値は定量下限値を示す。
 ※計量の対象欄に*印が表示されている項目は計量証明対象外を示す。

計量証明書

整理No. K1100984-2 1/3

ホクレン農業協同組合連合会 中斜里製糖工場 様

平成 24 年 1 月 30 日



濃度 (北海道第 643 号) 熱度

株式会社 岸本医務検査

〒053-0816 北海道苫小牧市日高町 3-3-3
TEL 0144-72-5401 FAX 0144-72-5402

環境計量士 泉海 倫基

| | | | |
|---------|------------------|-------|--------------------|
| 受付年月日 | 平成 24 年 1 月 18 日 | 受付方法 | 当方採取 |
| 採取年月日 | 平成 24 年 1 月 18 日 | 採取時刻 | 9時 50分 |
| 天 候 | 晴 | 温 度 | 気 温 -6.1℃ 水 温 6.7℃ |
| 採 取 者 | 神埜 哲、比文 啓太 | 検査担当者 | 頓所 亜季 |
| 施 設 名 | 管理型最終処分場 | | |
| 試 料 名 | 地下水 | | |
| 採 取 場 所 | 下流 | | |
| 特 記 事 項 | | | |

ご依頼をうけました上記試料について計量した結果を下記の通り証明します。

| 計 量 の 対 象 | 計量の結果 | 単 位 | 計 量 の 方 法 |
|-----------------------|-----------------------------|-------------------|---------------------------|
| 水素イオン濃度 (pH) | 7.4 (12.2℃) | | JIS K 0102 12.1 |
| 生物学的酸素要求量 (BOD) | 0.5 未満 | mg/l | JIS K 0102 21及び32.3 |
| 化学的酸素要求量 (CODMn) | 8.5 | mg/l | JIS K 0102 17 |
| 浮遊物質 (SS) | 1 未満 | mg/l | 昭和46年 環境庁告示第59号 付表9 |
| ノルマルヘキサン抽出物質 (鉱油類) | 0.5 未満 | mg/l | 昭和46年 環境庁告示第59号 付表9 |
| ノルマルヘキサン抽出物質 (動植物油脂類) | 0.5 未満 | mg/l | 昭和46年 環境庁告示第59号 付表9 |
| *大腸菌群数 | 1 未満 | 個/cm ³ | 昭和46年 環境庁告示第59号 別表2 備考4 |
| フェノール類含有量 | 0.1 未満 | mg/l | JIS K 0102 28.1.1及び28.1.2 |
| 銅 | 0.01 未満 | mg/l | JIS K 0102 52.5 |
| 全亜鉛 | 0.001 未満 | mg/l | JIS K 0102 53.4 |
| 溶解性鉄 | 0.1 未満 | mg/l | JIS K 0102 57.2 |
| 溶解性マンガン | 0.01 未満 | mg/l | JIS K 0102 56.2 |
| 全クロム | 0.005 未満 | mg/l | JIS K 0102 65.1.5 |
| 全窒素 | 1.0 | mg/l | JIS K 0102 45.2 |
| 全りん | 0.032 | mg/l | JIS K 0102 46.3.1 |
| アルキル水銀 | ND (<0.0005) | mg/l | 昭和46年 環境庁告示第59号 付表2 |
| 総水銀 | 0.0005 未満 | mg/l | 昭和46年 環境庁告示第59号 付表1 |
| カドミウム | 0.001 未満 | mg/l | JIS K 0102 55.4 |
| 備 考 | NDは不検出を示し、()内の数値は定量下限値を示す。 | | |

※計量の結果欄に未満と表示されている数値は定量下限値を示す。
※計量の対象欄に*印が表示されている項目は計量証明対象外を示す。

計量証明書

整理No. K1100984-2 2/3

ホクレン農業協同組合連合会 中斜里製糖工場 様

平成 24 年 1 月 30 日



環境計量士 泉浦 裕基

| | | | |
|-------|------------------|-------|--------------------|
| 受付年月日 | 平成 24 年 1 月 18 日 | 受付方法 | 当方採取 |
| 採取年月日 | 平成 24 年 1 月 18 日 | 採取時刻 | 9時 50分 |
| 天 候 | 晴 | 温 度 | 気 温 -6.1℃ 水 温 6.7℃ |
| 採 取 者 | 神埜 哲、比文 啓太 | 検査担当者 | 頓所 亜季 |
| 施 設 名 | 管理型最終処分場 | | |
| 試 料 名 | 地下水 | | |
| 採取場所 | 下流 | | |
| 特記事項 | | | |

ご依頼をうけました上記試料について計量した結果を下記の通り証明します。

| 計 量 の 対 象 | 計量の結果 | 単 位 | 計 量 の 方 法 |
|-----------------|-----------------------------|------|-------------------------|
| 鉛 | 0.001 未満 | mg/l | JIS K 0102 54.4 |
| 六価クロム | 0.005 未満 | mg/l | JIS K 0102 65.2.5 |
| 砒素 | 0.002 未満 | mg/l | JIS K 0102 61.4 |
| 全シアン | ND (<0.1) | mg/l | JIS K 0102 38.1.2及び38.3 |
| PCB | ND (<0.0005) | mg/l | 昭和46年 環境庁告示第59号 付表3 |
| トリクロロエチレン | 0.002 未満 | mg/l | JIS K 0125 5.1 |
| テトラクロロエチレン | 0.0005 未満 | mg/l | JIS K 0125 5.1 |
| ジクロロメタン | 0.002 未満 | mg/l | JIS K 0125 5.1 |
| 四塩化炭素 | 0.0002 未満 | mg/l | JIS K 0125 5.1 |
| 1,2-ジクロロエタン | 0.0004 未満 | mg/l | JIS K 0125 5.1 |
| 1,1-ジクロロエチレン | 0.002 未満 | mg/l | JIS K 0125 5.1 |
| シス-1,2-ジクロロエチレン | 0.004 未満 | mg/l | JIS K 0125 5.1 |
| 1,1,1-トリクロロエタン | 0.001 未満 | mg/l | JIS K 0125 5.1 |
| 1,1,2-トリクロロエタン | 0.0006 未満 | mg/l | JIS K 0125 5.1 |
| 1,3-ジクロロプロペン | 0.0002 未満 | mg/l | JIS K 0125 5.1 |
| チウラム | 0.0006 未満 | mg/l | 昭和46年 環境庁告示第59号 付表4 |
| シマジン | 0.0003 未満 | mg/l | 昭和46年 環境庁告示第59号 付表5の第1 |
| チオベンカルブ | 0.002 未満 | mg/l | 昭和46年 環境庁告示第59号 付表5の第1 |
| 備 考 | NDは不検出を示し、()内の数値は定量下限値を示す。 | | |

※計量の結果欄に未満と表示されている数値は定量下限値を示す。
 ※計量の対象欄に*印が表示されている項目は計量証明対象外を示す。

計量証明書

整理No. K1201394-1 1/3

平成 25 年 3 月 5 日

ホクレン農業協同組合連合会 中斜里製糖工場 様



株式会社第一岸本臨床検査センター
 〒007-0867 北海道札幌市東区伏古七条1丁目5番1号
 株式会社第一岸本臨床検査センター小樽本館
 〒053-0816 北海道苫小牧市日高2丁目3番1号
 TEL 0144-72-5401 FAX 0144-73-9412

環境計量士 泉浦 裕基

| | | | |
|-------|------------------|-------|--------------------|
| 受付年月日 | 平成 25 年 2 月 18 日 | 受付方法 | 当方採取 |
| 採取年月日 | 平成 25 年 2 月 18 日 | 採取時刻 | 14時 50分 |
| 天 候 | 晴 | 温 度 | 気 温 -6.7℃ 水 温 4.5℃ |
| 採 取 者 | 小川 一昭、高屋敷 伸二 | 検査担当者 | 頓所 亜季 |
| 施 設 名 | 管理型最終処分場 | | |
| 試 料 名 | 地下水 | | |
| 採取場所 | 上流 | | |
| 特記事項 | | | |

ご依頼をうけました上記試料について計量した結果を下記の通り証明します。

| 計 量 の 対 象 | 計量の結果 | 単 位 | 計 量 の 方 法 |
|----------------------|-----------------------------|-------|------------------------------|
| 水素イオン濃度(pH) | 7.6(19.2℃) | | JIS K 0102 12.1 |
| 生物学的酸素要求量 (BOD) | 0.5 未満 | mg/ l | JIS K 0102 21及び32.3 |
| 化学的酸素要求量 (CODMn) | 3.6 | mg/ l | JIS K 0102 17 |
| 浮遊物質質量 (SS) | 4 | mg/ l | 昭和46年 環境庁告示第59号 付表9 |
| ノルマルヘキサン抽出物質(鉱油類) | 0.5 未満 | mg/ l | 昭和49環告64付表4及びJISK0102付属書II-1 |
| ノルマルヘキサン抽出物質(動植物油脂類) | 0.5 未満 | mg/ l | 昭和49環告64付表4及びJISK0102付属書II-2 |
| *大腸菌群数 | 1.8 未満 | 個/cm3 | 昭和46年 環境庁告示第59号 別表2 備考4 |
| フェノール類含有量 | 0.1 未満 | mg/ l | JIS K 0102 28.1.1及び28.1.2 |
| 銅 | 0.01 未満 | mg/ l | JIS K 0102 52.5 |
| 全亜鉛 | 0.001 未満 | mg/ l | JIS K 0102 53.4 |
| 溶解性鉄 | 0.1 未満 | mg/ l | JIS K 0102 57.2 |
| 溶解性マンガン | 0.1 未満 | mg/ l | JIS K 0102 56.2 |
| 全クロム | 0.005 未満 | mg/ l | JIS K 0102 65.1.5 |
| 全窒素 | 1.5 | mg/ l | JIS K 0102 45.2 |
| 全りん | 0.27 | mg/ l | JIS K 0102 46.3.1 |
| アルキル水銀 | ND (<0.0005) | mg/ l | 昭和46年 環境庁告示第59号 付表2 |
| 総水銀 | 0.0005 未満 | mg/ l | 昭和46年 環境庁告示第59号 付表1 |
| カドミウム | 0.0003 未満 | mg/ l | JIS K 0102 55.4 |
| 備 考 | NDは不検出を示し、()内の数値は定量下限値を示す。 | | |

※計量の結果欄に未満と表示されている数値は定量下限値を示す。
 ※計量の対象欄に*印が表示されている項目は計量証明対象外を示す。

計量証明書

整理No. K1201394-1 2/3

平成 25 年 3 月 5 日

ホクレン農業協同組合連合会 中斜里製糖工場 様



株式会社第一岸本臨床検査センター
 〒007-0867 北海道札幌市東区伏古七条1丁目1番1号
 株式会社第一岸本臨床検査センター
 〒053-0816 北海道苫小牧市日高1丁目3番5号
 TEL 0144-72-5401 FAX-0144-73-9412



環境計量士 泉浦 裕基

| | | | |
|-------|------------------|-------|------------------|
| 受付年月日 | 平成 25 年 2 月 18 日 | 受付方法 | 当方採取 |
| 採取年月日 | 平成 25 年 2 月 18 日 | 採取時刻 | 14時 50分 |
| 天 候 | 晴 | 温 度 | 気温 -6.7℃ 水温 4.5℃ |
| 採 取 者 | 小川 一昭、高屋敷 伸二 | 検査担当者 | 頓所 亜季 |
| 施 設 名 | 管理型最終処分場 | | |
| 試 料 名 | 地下水 | | |
| 採取場所 | 上流 | | |
| 特記事項 | | | |

ご依頼をうけました上記試料について計量した結果を下記の通り証明します。

| 計 量 の 対 象 | 計量の結果 | 単 位 | 計 量 の 方 法 |
|-----------------|-----------------------------|------|-------------------------|
| 鉛 | 0.001 未満 | mg/ℓ | JIS K 0102 54.4 |
| 六価クロム | 0.005 未満 | mg/ℓ | JIS K 0102 65.2.5 |
| 砒素 | 0.002 未満 | mg/ℓ | JIS K 0102 61.4 |
| 全シアン | ND (<0.1) | mg/ℓ | JIS K 0102 38.1.2及び38.3 |
| PCB | ND (<0.0005) | mg/ℓ | 昭和46年 環境庁告示第59号 付表3 |
| トリクロロエチレン | 0.002 未満 | mg/ℓ | JIS K 0125 5.1 |
| テトラクロロエチレン | 0.0005 未満 | mg/ℓ | JIS K 0125 5.1 |
| ジクロロメタン | 0.002 未満 | mg/ℓ | JIS K 0125 5.1 |
| 四塩化炭素 | 0.0002 未満 | mg/ℓ | JIS K 0125 5.1 |
| 1,2-ジクロロエタン | 0.0004 未満 | mg/ℓ | JIS K 0125 5.1 |
| 1,1-ジクロロエチレン | 0.002 未満 | mg/ℓ | JIS K 0125 5.1 |
| シス-1,2-ジクロロエチレン | 0.004 未満 | mg/ℓ | JIS K 0125 5.1 |
| 1,1,1-トリクロロエタン | 0.001 未満 | mg/ℓ | JIS K 0125 5.1 |
| 1,1,2-トリクロロエタン | 0.0006 未満 | mg/ℓ | JIS K 0125 5.1 |
| 1,3-ジクロロプロペン | 0.0002 未満 | mg/ℓ | JIS K 0125 5.1 |
| チウラム | 0.0006 未満 | mg/ℓ | 昭和46年 環境庁告示第59号 付表4 |
| シマジン | 0.0003 未満 | mg/ℓ | 昭和46年 環境庁告示第59号 付表5の第1 |
| チオベンカルブ | 0.002 未満 | mg/ℓ | 昭和46年 環境庁告示第59号 付表5の第1 |
| 備 考 | NDは不検出を示し、()内の数値は定量下限値を示す。 | | |

※計量の結果欄に未満と表示されている数値は定量下限値を示す。
 ※計量の対象欄に*印が表示されている項目は計量証明対象外を示す。

計量証明書

整理No. K1300009-1 1/1

平成 25 年 4 月 18 日

ホクレン農業協同組合連合会 中斜里製糖工場 様



株式会社第一岸本臨床検査センター
〒007-0867 北海道札幌市東区伏古七条3丁目5番3号
株式会社第一岸本臨床検査センター
〒053-0816 北海道苫小牧市日吉町2番3号
濃度（北海道第643号）熱量
TEL 0144-72-5712 FAX 0144-74-2171



環境計量士 泉浦 裕基

| | | | |
|-------|-----------------|-------|--------------------|
| 受付年月日 | 平成 25 年 4 月 4 日 | 受付方法 | 先方採取 |
| 採取年月日 | 平成 25 年 4 月 3 日 | 採取時刻 | 14時 30分 |
| 天 候 | 晴 | 温 度 | 気 温 13.0℃ 水 温 7.0℃ |
| 採 取 者 | ホクレン 中村 允哉 | 検査担当者 | 頼所 亜季 |
| 施 設 名 | ホクレン中斜里製糖工場 | | |
| 試 料 名 | 地下水 | | |
| 採取場所 | 管理型最終処分場 上流 | | |
| 特記事項 | | | |

(当方採取以外の試料については依頼者のお申出により記入いたしました。)
ご依頼をうけました上記試料について計量した結果を下記の通り証明します。

| 計 量 の 対 象 | 計量の結果 | 単 位 | 計 量 の 方 法 |
|-----------|--------|------|---------------------|
| 有機リン化合物 | 0.1 未満 | mg/l | 昭和49年 環境庁告示第64号 付表1 |
| -以下余白- | | | |
| | | | |
| | | | |
| 備 考 | | | |

※計量の結果欄に未満と表示されている数値は定量下限値を示す。

計量証明書

整理No. KI201394-2 1/3

平成 25 年 3 月 5 日

ホクレン農業協同組合連合会 中斜里製糖工場 様



株式会社第一岸本臨床検査センター
 〒007-0867 北海道札幌市東区伏古七条3丁目1番地
 株式会社第一岸本臨床検査センター小樽支店
 濃度（北海道第643号）熱量（北海道第8号）
 〒053-0816 北海道苫小牧市日吉町2丁目3番地
 TEL 0144-72-5401 FAX 0144-73-9412
 環境計量士 泉浦 裕基

| | | | |
|-------|------------------|-------|------------------|
| 受付年月日 | 平成 25 年 2 月 18 日 | 受付方法 | 当方採取 |
| 採取年月日 | 平成 25 年 2 月 18 日 | 採取時刻 | 13時 50分 |
| 天 候 | 晴 | 温 度 | 気温 -6.7℃ 水温 5.5℃ |
| 採 取 者 | 小川 一昭、高屋敷 伸二 | 検査担当者 | 頓所 亜季 |
| 施 設 名 | 管理型最終処分場 | | |
| 試 料 名 | 地下水 | | |
| 採取場所 | 下流 | | |
| 特記事項 | | | |

ご依頼をうけました上記試料について計量した結果を下記の通り証明します。

| 計 量 の 対 象 | 計量の結果 | 単 位 | 計 量 の 方 法 |
|----------------------|-----------------------------|-------------------|-----------------------------|
| 水素イオン濃度(pH) | 7.7(19.6℃) | | JIS K 0102 12.1 |
| 生物化学的酸素要求量 (BOD) | 0.8 | mg/ℓ | JIS K 0102 21及び32.3 |
| 化学的酸素要求量 (CODMn) | 7.1 | mg/ℓ | JIS K 0102 17 |
| 浮遊物質 (SS) | 5 | mg/ℓ | 昭和46年 環境庁告示第59号 付表9 |
| ノルマルヘキサン抽出物質(鉱油類) | 0.5 未満 | mg/ℓ | 昭和49環告64付表4及びJISK0102付属書Ⅱ-1 |
| ノルマルヘキサン抽出物質(動植物油脂類) | 0.5 未満 | mg/ℓ | 昭和49環告64付表4及びJISK0102付属書Ⅱ-2 |
| *大腸菌群数 | 9.0 | 個/cm ³ | 昭和46年 環境庁告示第59号 別表2 備考4 |
| フェノール類含有量 | 0.1 未満 | mg/ℓ | JIS K 0102 28.1.1及び28.1.2 |
| 銅 | 0.01 未満 | mg/ℓ | JIS K 0102 52.5 |
| 全亜鉛 | 0.001 未満 | mg/ℓ | JIS K 0102 53.4 |
| 溶解性鉄 | 0.1 未満 | mg/ℓ | JIS K 0102 57.2 |
| 溶解性マンガン | 0.1 未満 | mg/ℓ | JIS K 0102 56.2 |
| 全クロム | 0.005 未満 | mg/ℓ | JIS K 0102 65.1.5 |
| 全窒素 | 2.0 | mg/ℓ | JIS K 0102 45.2 |
| 全りん | 0.050 | mg/ℓ | JIS K 0102 46.3.1 |
| アルキル水銀 | ND (<0.0005) | mg/ℓ | 昭和46年 環境庁告示第59号 付表2 |
| 総水銀 | 0.0005 未満 | mg/ℓ | 昭和46年 環境庁告示第59号 付表1 |
| カドミウム | 0.0003 未満 | mg/ℓ | JIS K 0102 55.4 |
| 備 考 | NDは不検出を示し、()内の数値は定量下限値を示す。 | | |

※計量の結果欄に未満と表示されている数値は定量下限値を示す。
 ※計量の対象欄に*印が表示されている項目は計量証明対象外を示す。

計量証明書

整理No. K1201394-2 2/3

平成 25 年 3 月 5 日

ホクレン農業協同組合連合会 中斜里製糖工場 様



株式会社第一岸本臨床検査センター
 〒007-0867 北海道札幌市東区伏古七条3丁目5番1号
 株式会社第一岸本臨床検査センター 小樽本館
 濃度 (北海道第643号) 熱量 (北海道第643号)
 〒053-0816 北海道苫小牧市日吉町2丁目3番2号
 TEL 0144-72-5401 FAX 0144-73-9412



環境計量士 泉浦 裕基

| | | | |
|-------|------------------|-------|------------------|
| 受付年月日 | 平成 25 年 2 月 18 日 | 受付方法 | 当方採取 |
| 採取年月日 | 平成 25 年 2 月 18 日 | 採取時刻 | 13時 50分 |
| 天 候 | 晴 | 温 度 | 気温 -6.7℃ 水温 5.5℃ |
| 採 取 者 | 小川 一昭、高屋敷 伸二 | 検査担当者 | 頓所 亜季 |
| 施 設 名 | 管理型最終処分場 | | |
| 試 料 名 | 地下水 | | |
| 採取場所 | 下流 | | |
| 特記事項 | | | |

ご依頼をうけました上記試料について計量した結果を下記の通り証明します。

| 計 量 の 対 象 | 計量の結果 | 単 位 | 計 量 の 方 法 |
|-----------------|-----------------------------|------|-------------------------|
| 鉛 | 0.001 未満 | mg/ℓ | JIS K 0102 54.4 |
| 六価クロム | 0.005 未満 | mg/ℓ | JIS K 0102 65.2.5 |
| 砒素 | 0.002 未満 | mg/ℓ | JIS K 0102 61.4 |
| 全シアン | ND (<0.1) | mg/ℓ | JIS K 0102 38.1.2及び38.3 |
| PCB | ND (<0.0005) | mg/ℓ | 昭和46年 環境庁告示第59号 付表3 |
| トリクロロエチレン | 0.002 未満 | mg/ℓ | JIS K 0125 5.1 |
| テトラクロロエチレン | 0.0005 未満 | mg/ℓ | JIS K 0125 5.1 |
| ジクロロメタン | 0.002 未満 | mg/ℓ | JIS K 0125 5.1 |
| 四塩化炭素 | 0.0002 未満 | mg/ℓ | JIS K 0125 5.1 |
| 1,2-ジクロロエタン | 0.0004 未満 | mg/ℓ | JIS K 0125 5.1 |
| 1,1-ジクロロエチレン | 0.002 未満 | mg/ℓ | JIS K 0125 5.1 |
| シス-1,2-ジクロロエチレン | 0.004 未満 | mg/ℓ | JIS K 0125 5.1 |
| 1,1,1-トリクロロエタン | 0.001 未満 | mg/ℓ | JIS K 0125 5.1 |
| 1,1,2-トリクロロエタン | 0.0006 未満 | mg/ℓ | JIS K 0125 5.1 |
| 1,3-ジクロロプロペン | 0.0002 未満 | mg/ℓ | JIS K 0125 5.1 |
| チウラム | 0.0006 未満 | mg/ℓ | 昭和46年 環境庁告示第59号 付表4 |
| シマジン | 0.0003 未満 | mg/ℓ | 昭和46年 環境庁告示第59号 付表5の第1 |
| チオベンカルブ | 0.002 未満 | mg/ℓ | 昭和46年 環境庁告示第59号 付表5の第1 |
| 備 考 | NDは不検出を示し、()内の数値は定量下限値を示す。 | | |

※計量の結果欄に未満と表示されている数値は定量下限値を示す。
 ※計量の対象欄に*印が表示されている項目は計量証明対象外を示す。

計量証明書

整理No. K1300009-2 1/1

平成 25 年 4 月 18 日

ホクレン農業協同組合連合会 中斜里製糖工場 様



株式会社第一岸本臨床検査センター
 〒007-0867 北海道札幌市東区伏古七条3丁目1番1号
 株式会社第一岸本臨床検査センター 苫小牧本所
 濃度 (北海道第643号) 熱量 (北海道第25号)
 〒053-0816 北海道苫小牧市日吉1丁目3番3号
 TEL 0144-72-5712 FAX 0144-74-2171



環境計量士 泉浦 裕基

| | | | |
|-------|-----------------|-------|------------------|
| 受付年月日 | 平成 25 年 4 月 4 日 | 受付方法 | 先方採取 |
| 採取年月日 | 平成 25 年 4 月 3 日 | 採取時刻 | 14時 20分 |
| 天 候 | 晴 | 温 度 | 気温 13.0℃ 水温 7.0℃ |
| 採 取 者 | ホクレン 中村 允哉 | 検査担当者 | 頓所 亜季 |
| 施 設 名 | ホクレン中斜里製糖工場 | | |
| 試 料 名 | 地下水 | | |
| 採取場所 | 管理型最終処分場 下流 | | |
| 特記事項 | | | |

(当方採取以外の試料については依頼者のお申出により記入いたしました。)
 ご依頼をうけました上記試料について計量した結果を下記の通り証明します。

| 計 量 の 対 象 | 計量の結果 | 単 位 | 計 量 の 方 法 |
|-----------|--------|------|---------------------|
| 有機燐化合物 | 0.1 未満 | mg/l | 昭和49年 環境庁告示第64号 付表1 |
| -以下余白- | | | |
| | | | |
| | | | |
| 備 考 | | | |

※計量の結果欄に未満と表示されている数値は定量下限値を示す。